

Verwijderen groefraai 60R2 op houten dwarsligger in brekerzand:
 - assen 01 t/m 20 ca 457 m enkelspoor
 - 1x wissel R=8,5 m
 - 1x wissel R=23 m
 - 1x wissel R=25 m
 - 3x wissel R=50 m

Verwijderen groefraai 60R2 stangenspoor in brekerzand:
 - assen 01 t/m 20 ca 248 m enkelspoor

Verwijderen watermeestallatie inclusief ca. 110 m leiding en toebehoren naar wateraansluiting. Wateraansluiting afsluiten.

Locatie leiding is indicatief


PS00-538-DD-HTM-IB-SPO-00057 wordt door derden verwijderd

Verwijderen groefraai 60R2 stangenspoor in brekerzand:
 - assen 21 en 22 ca 71 m enkelspoor
 - 1x wissel R=50 m

Verwijderen groefraai 60R2 stangenspoor in brekerzand:
 - assen 18 t/m 19 ca 100 m enkelspoor
 - 4x wissel R=18,5 m

Omschrijving	Doc.nr.	Rev.
Topografie: BGT	PS00-538-HTM-IB-ALG-00034	
Geometrie: G Deynootweg - Harstenhoekplein remise Scheveningen	PS00-538-HTM-IB-SPO-00025	00
Verwijderen sporen complex Geyvers Deynootweg - Harstenhoekstraat	PS00-538-DD-HTM-IB-SPO-00056	00
Verwijderen sporen Harstenhoekstraat	PS00-538-DD-HTM-IB-SPO-00057	00
STABU verwijderen sporen Harstenhoekplein remise Scheveningen	PS00-538-DD-HTM-IB-SPO-00058	00
Aanbrengen sporen complex Geyvers Deynootweg - Harstenhoekstraat	PS00-538-DD-HTM-IB-SPO-00059	00
Aanbrengen sporen Harstenhoekstraat	PS00-538-DD-HTM-IB-SPO-00060	00
Aanbrengen sporen Harstenhoekplein remise Scheveningen	PS00-538-DD-HTM-IB-SPO-00061	00
Dwarsprofielen sporen G Deynootweg - Harstenhoekstr - Harstenhoekpl	PS00-538-DD-HTM-IB-SPO-00062	00
Legplan sporen G Deynootweg - Harstenhoekstr - Harstenhoekpl	PS00-538-DD-HTM-IB-SPO-00063	00

- De volgende wisselbakken en wisselstellers VS-20-D gaan retour:
- WIS0358
 - WIS0359
 - WIS0360
 - WIS0361
 - WIS0362
 - WIS0363

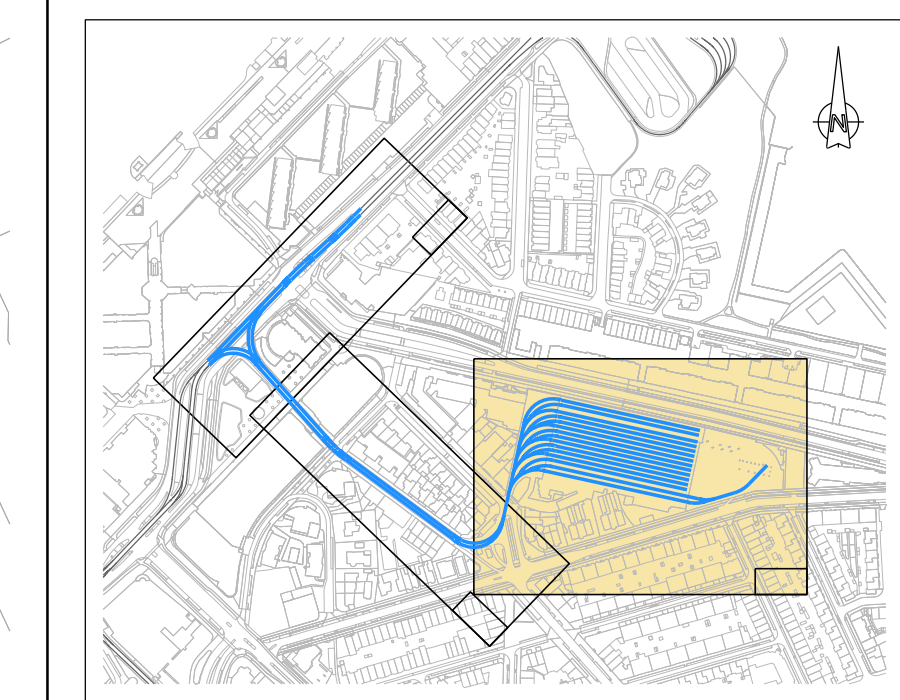

Legenda

- 02 Assumer
- Spoor bestaand
- Spoor verwijderen 60R2
- Verwijderen leiding watermeestallatie
- Kast RPH incl. leidingwerk en toebehoren wordt door derden verwijderd
- Constructie
- Houten dwarsligger in brekerzand
- Stangenspoor in brekerzand

Versie	0	Eerste uitgave
Proj./opdr.naam	Remise Scheveningen	
Project/opdr.nr.	PS00-538	Tekenaar E.G. Hensing 16-03-2023
Opdrachtgever	HTM	Controle T.M.J. van der Kleij 20-03-2023
Projectfase	Bestek - Voorbereidingsfase	Controle afwijking
Discipline	SPO	Vrijgegeven P. Meere 24-03-2023
Documentstatus	Vrijgegeven	

Bestekstekening STABU: verwijderen sporen
 Locatie: Harstenhoekplein - remise Scheveningen
 Besteksfase

PS00-538-B0-HTM-IB-SPO-00058

HTM HTM Infrastructuur NV
 Arding Techiek
 Postbus 16034
 2520 AH Den Haag
 Rekeningnummer: 00010010010010

Bladformaat: A0
 Schaal: 1:250
 Eenheid: meter
 Blad: 1 van 1
 Besteknummer